




ANEXO 1 – PLANOS

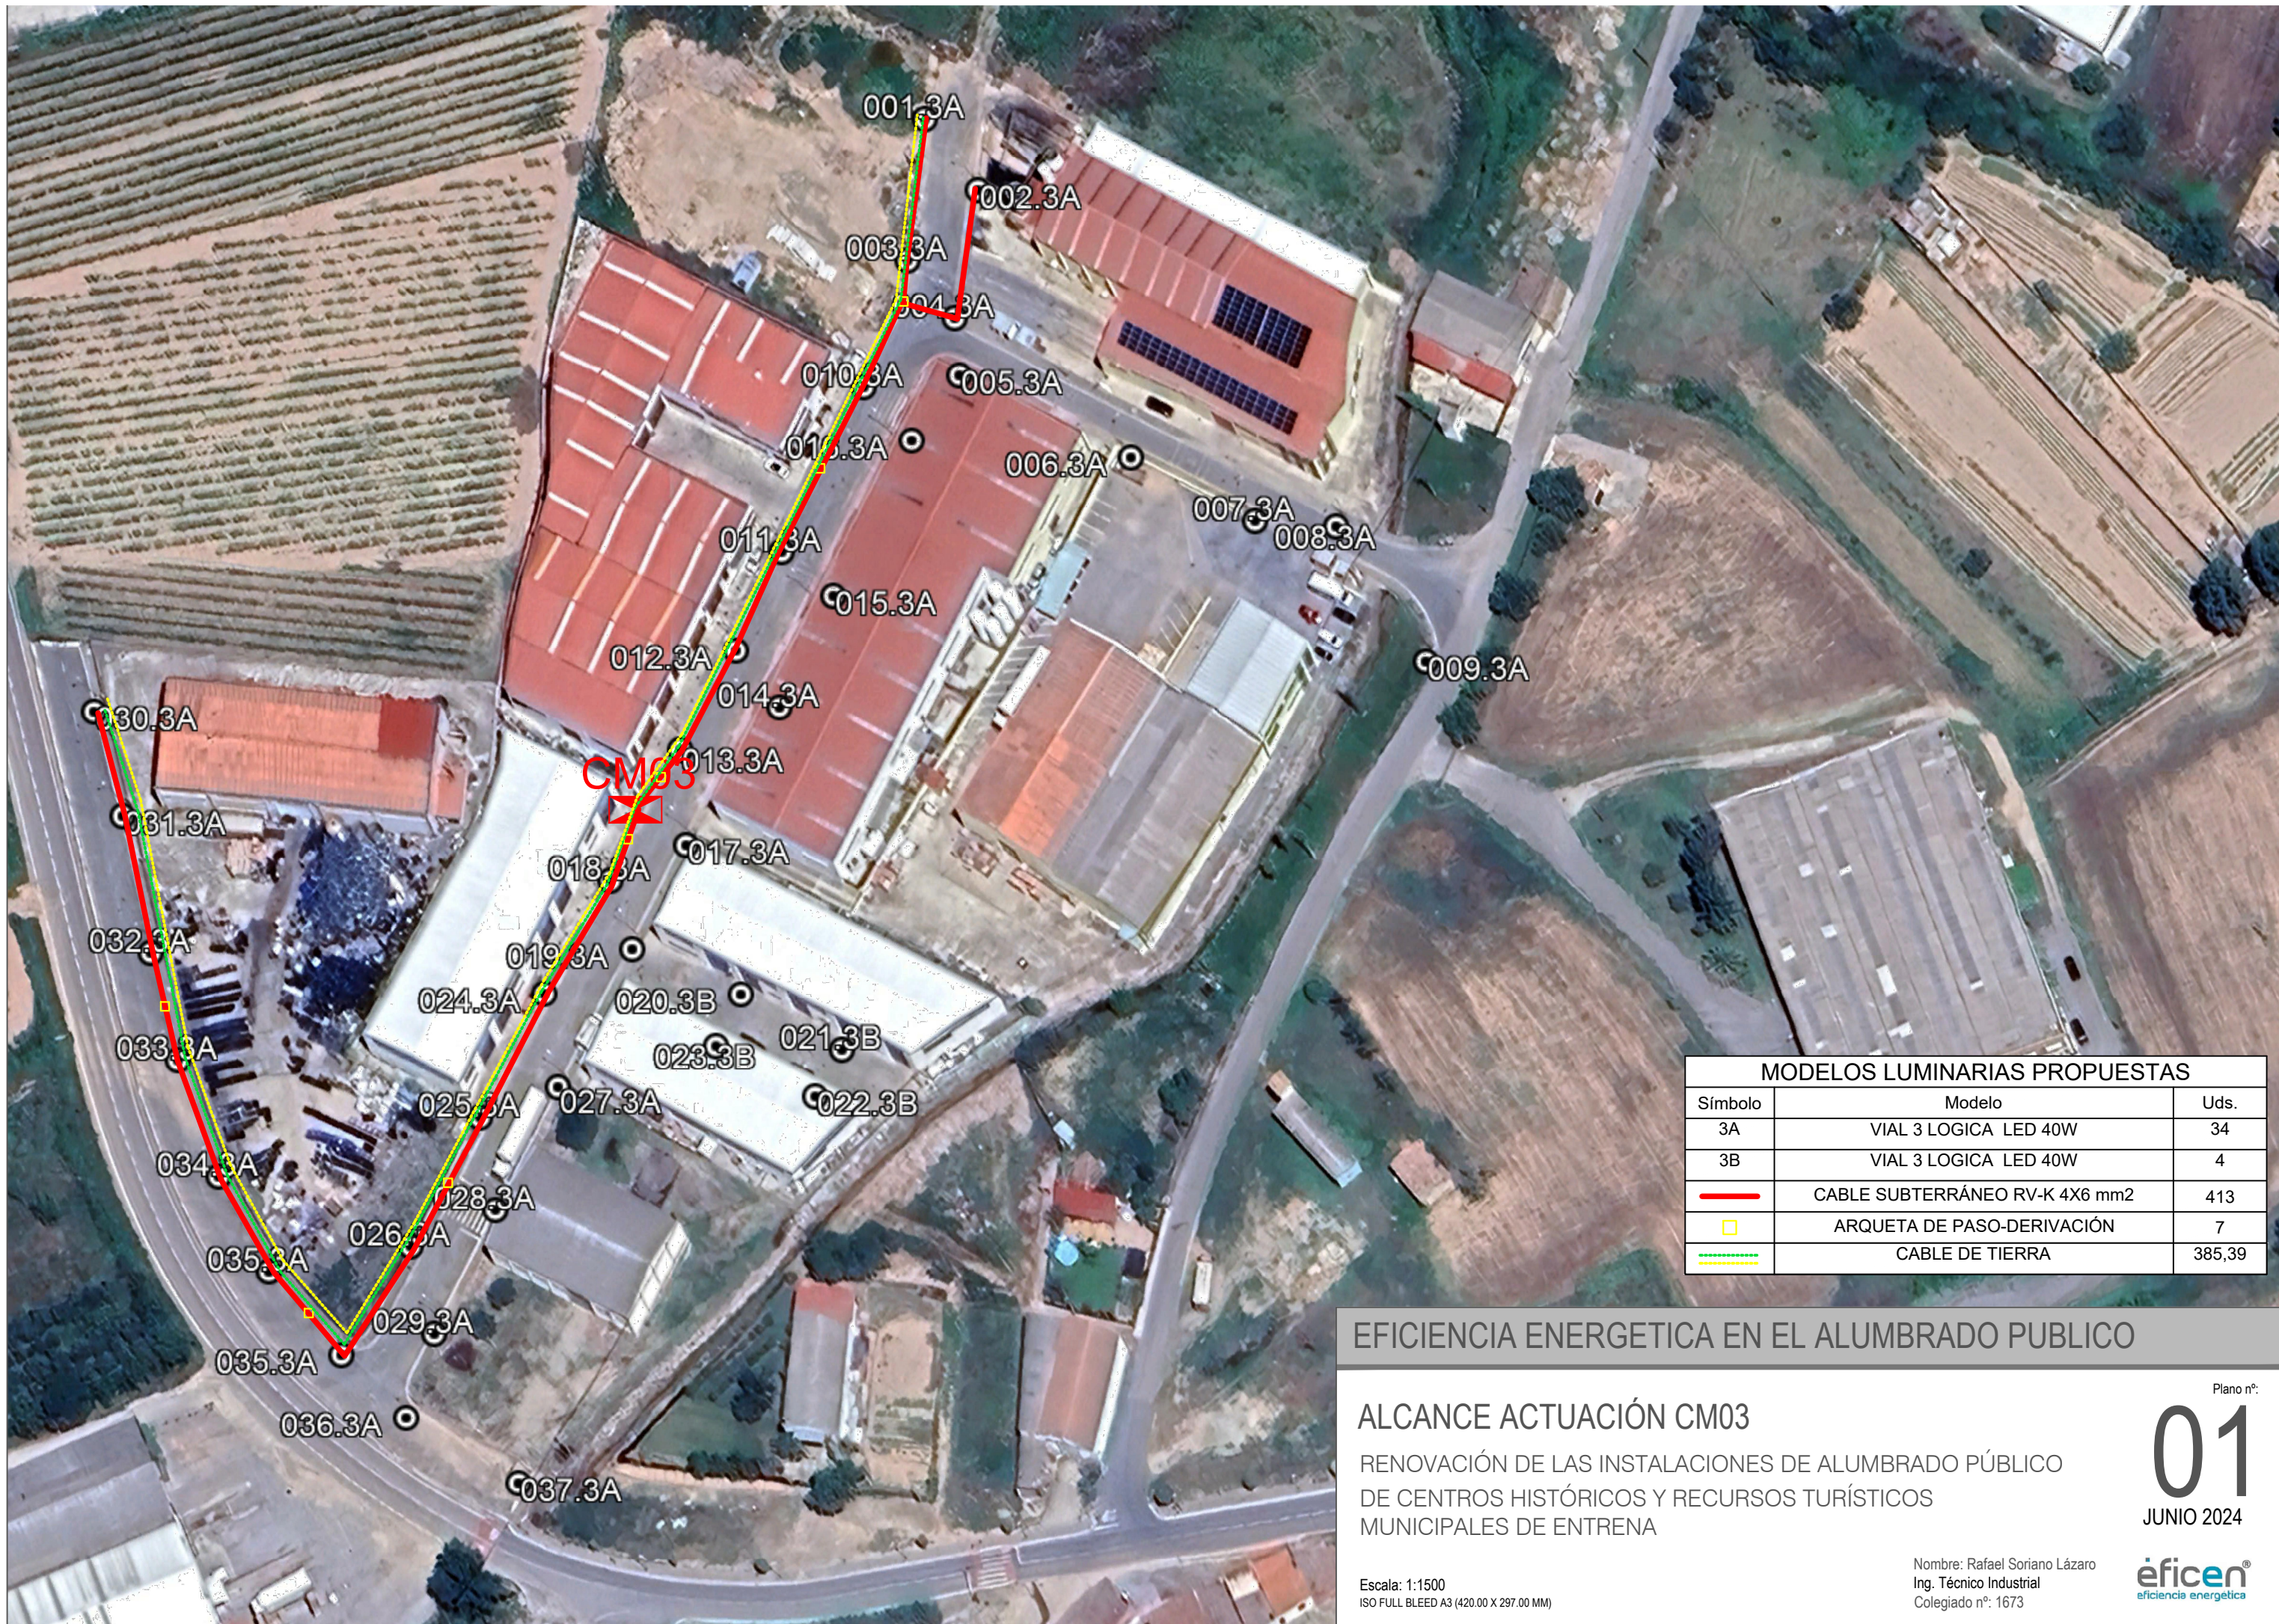

MODELOS LUMINARIAS PROPUESTAS		
Símbolo	Modelo	Uds.
3A	VIAL 3 LOGICA LED 40W	34
3B	VIAL 3 LOGICA LED 40W	4
—	CABLE SUBTERRÁNEO RV-K 4X6 mm2	413
□	ARQUETA DE PASO-DERIVACIÓN	7
—	CABLE DE TIERRA	385,39

EFICIENCIA ENERGETICA EN EL ALUMBRADO PUBLICO

ALCANCE ACTUACIÓN CM03

RENOVACIÓN DE LAS INSTALACIONES DE ALUMBRADO PÚBLICO DE CENTROS HISTÓRICOS Y RECURSOS TURÍSTICOS MUNICIPALES DE ENTRENA

Escala: 1:1500
ISO FULL BLEED A3 (420.00 X 297.00 MM)

Nombre: Rafael Soriano Lázaro
Ing. Técnico Industrial
Colegiado nº: 1673

Plano nº:
01
JUNIO 2024

