



La Rioja |

**Política Local, Infraestructuras
y Lucha contra la Despoblación**

Dirección General de Política Local y
Lucha contra la Despoblación



Financiado por
la Unión Europea
NextGenerationEU




GOBIERNO
DE ESPAÑA



Plan de
Recuperación,
Transformación
y Resiliencia

ANEXO 1 – PLANOS

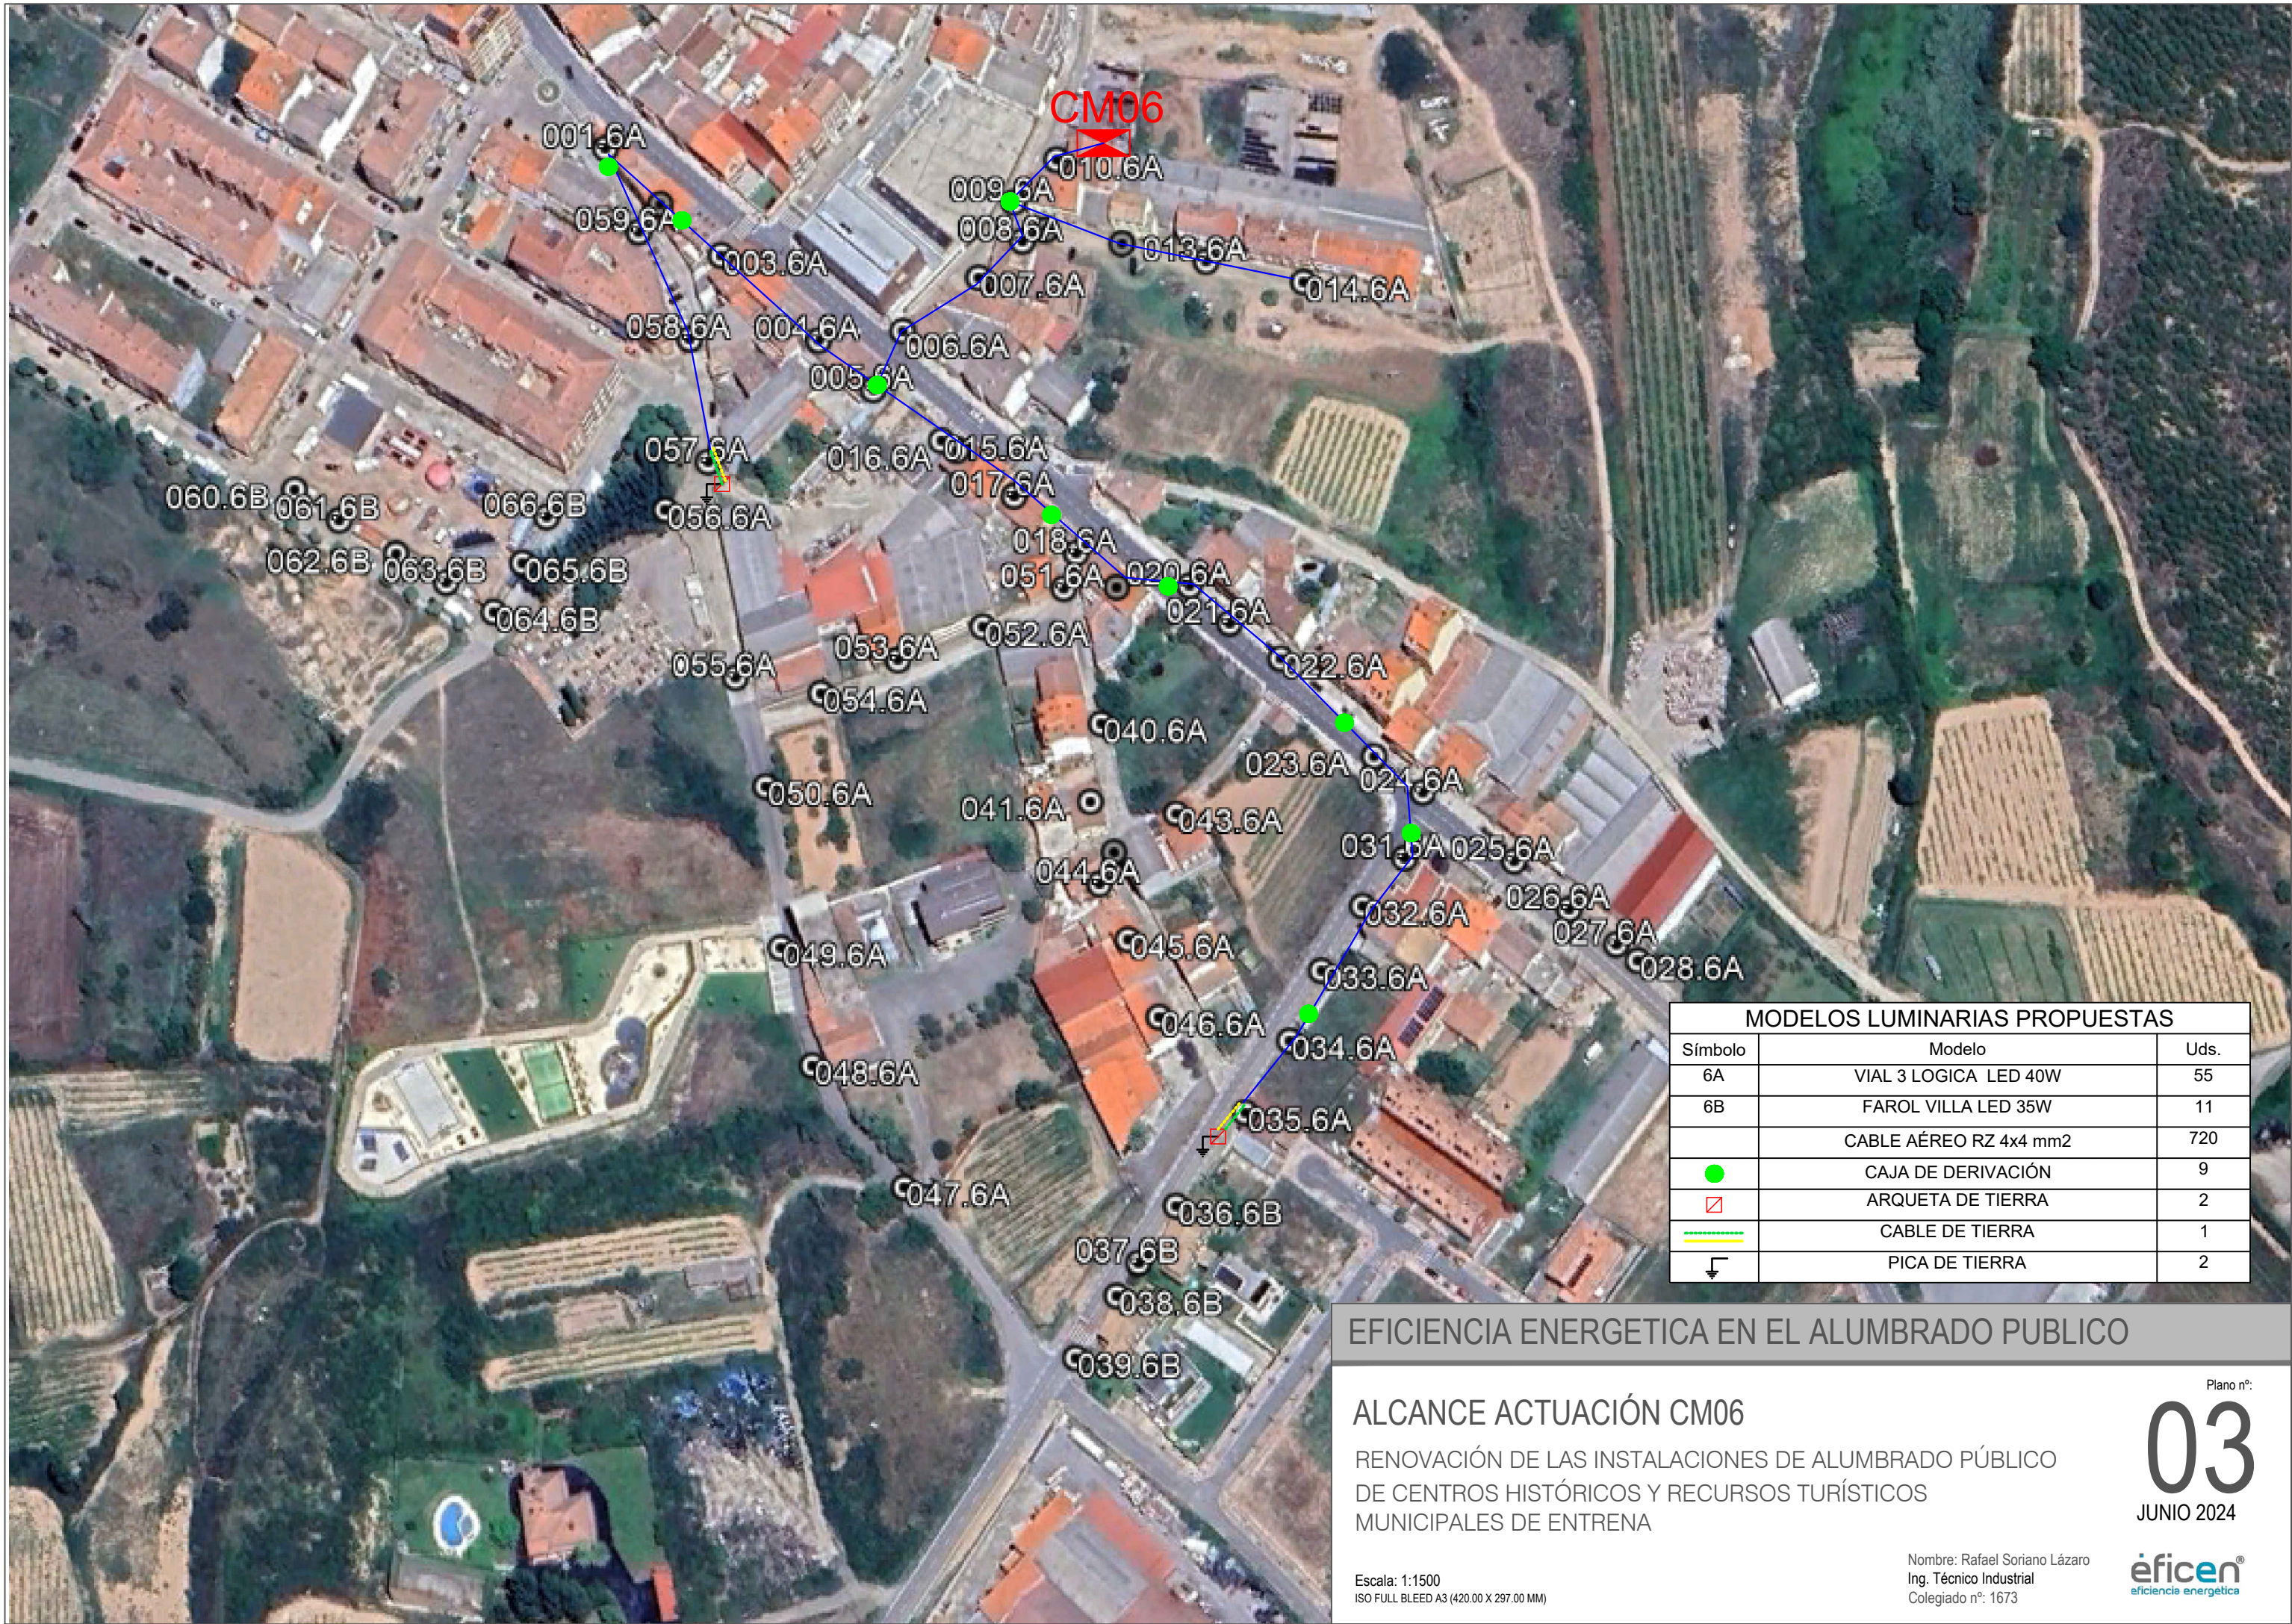

MODELOS LUMINARIAS PROPUESTAS		
Símbolo	Modelo	Uds.
6A	VIAL 3 LOGICA LED 40W	55
6B	FAROL VILLA LED 35W	11
	CABLE AÉREO RZ 4x4 mm2	720
●	CAJA DE DERIVACIÓN	9
⏚	ARQUETA DE TIERRA	2
— — —	CABLE DE TIERRA	1
⏚	PICA DE TIERRA	2

EFICIENCIA ENERGETICA EN EL ALUMBRADO PUBLICO

ALCANCE ACTUACIÓN CM06

RENOVACIÓN DE LAS INSTALACIONES DE ALUMBRADO PÚBLICO
DE CENTROS HISTÓRICOS Y RECURSOS TURÍSTICOS
MUNICIPALES DE ENTRENA

Escala: 1:1500
ISO FULL BLEED A3 (420.00 X 297.00 MM)

Nombre: Rafael Soriano Lázaro
Ing. Técnico Industrial
Colegiado nº: 1673

Plano nº:
03
JUNIO 2024

eficen
eficiencia energética