




ANEXO 1 – PLANOS

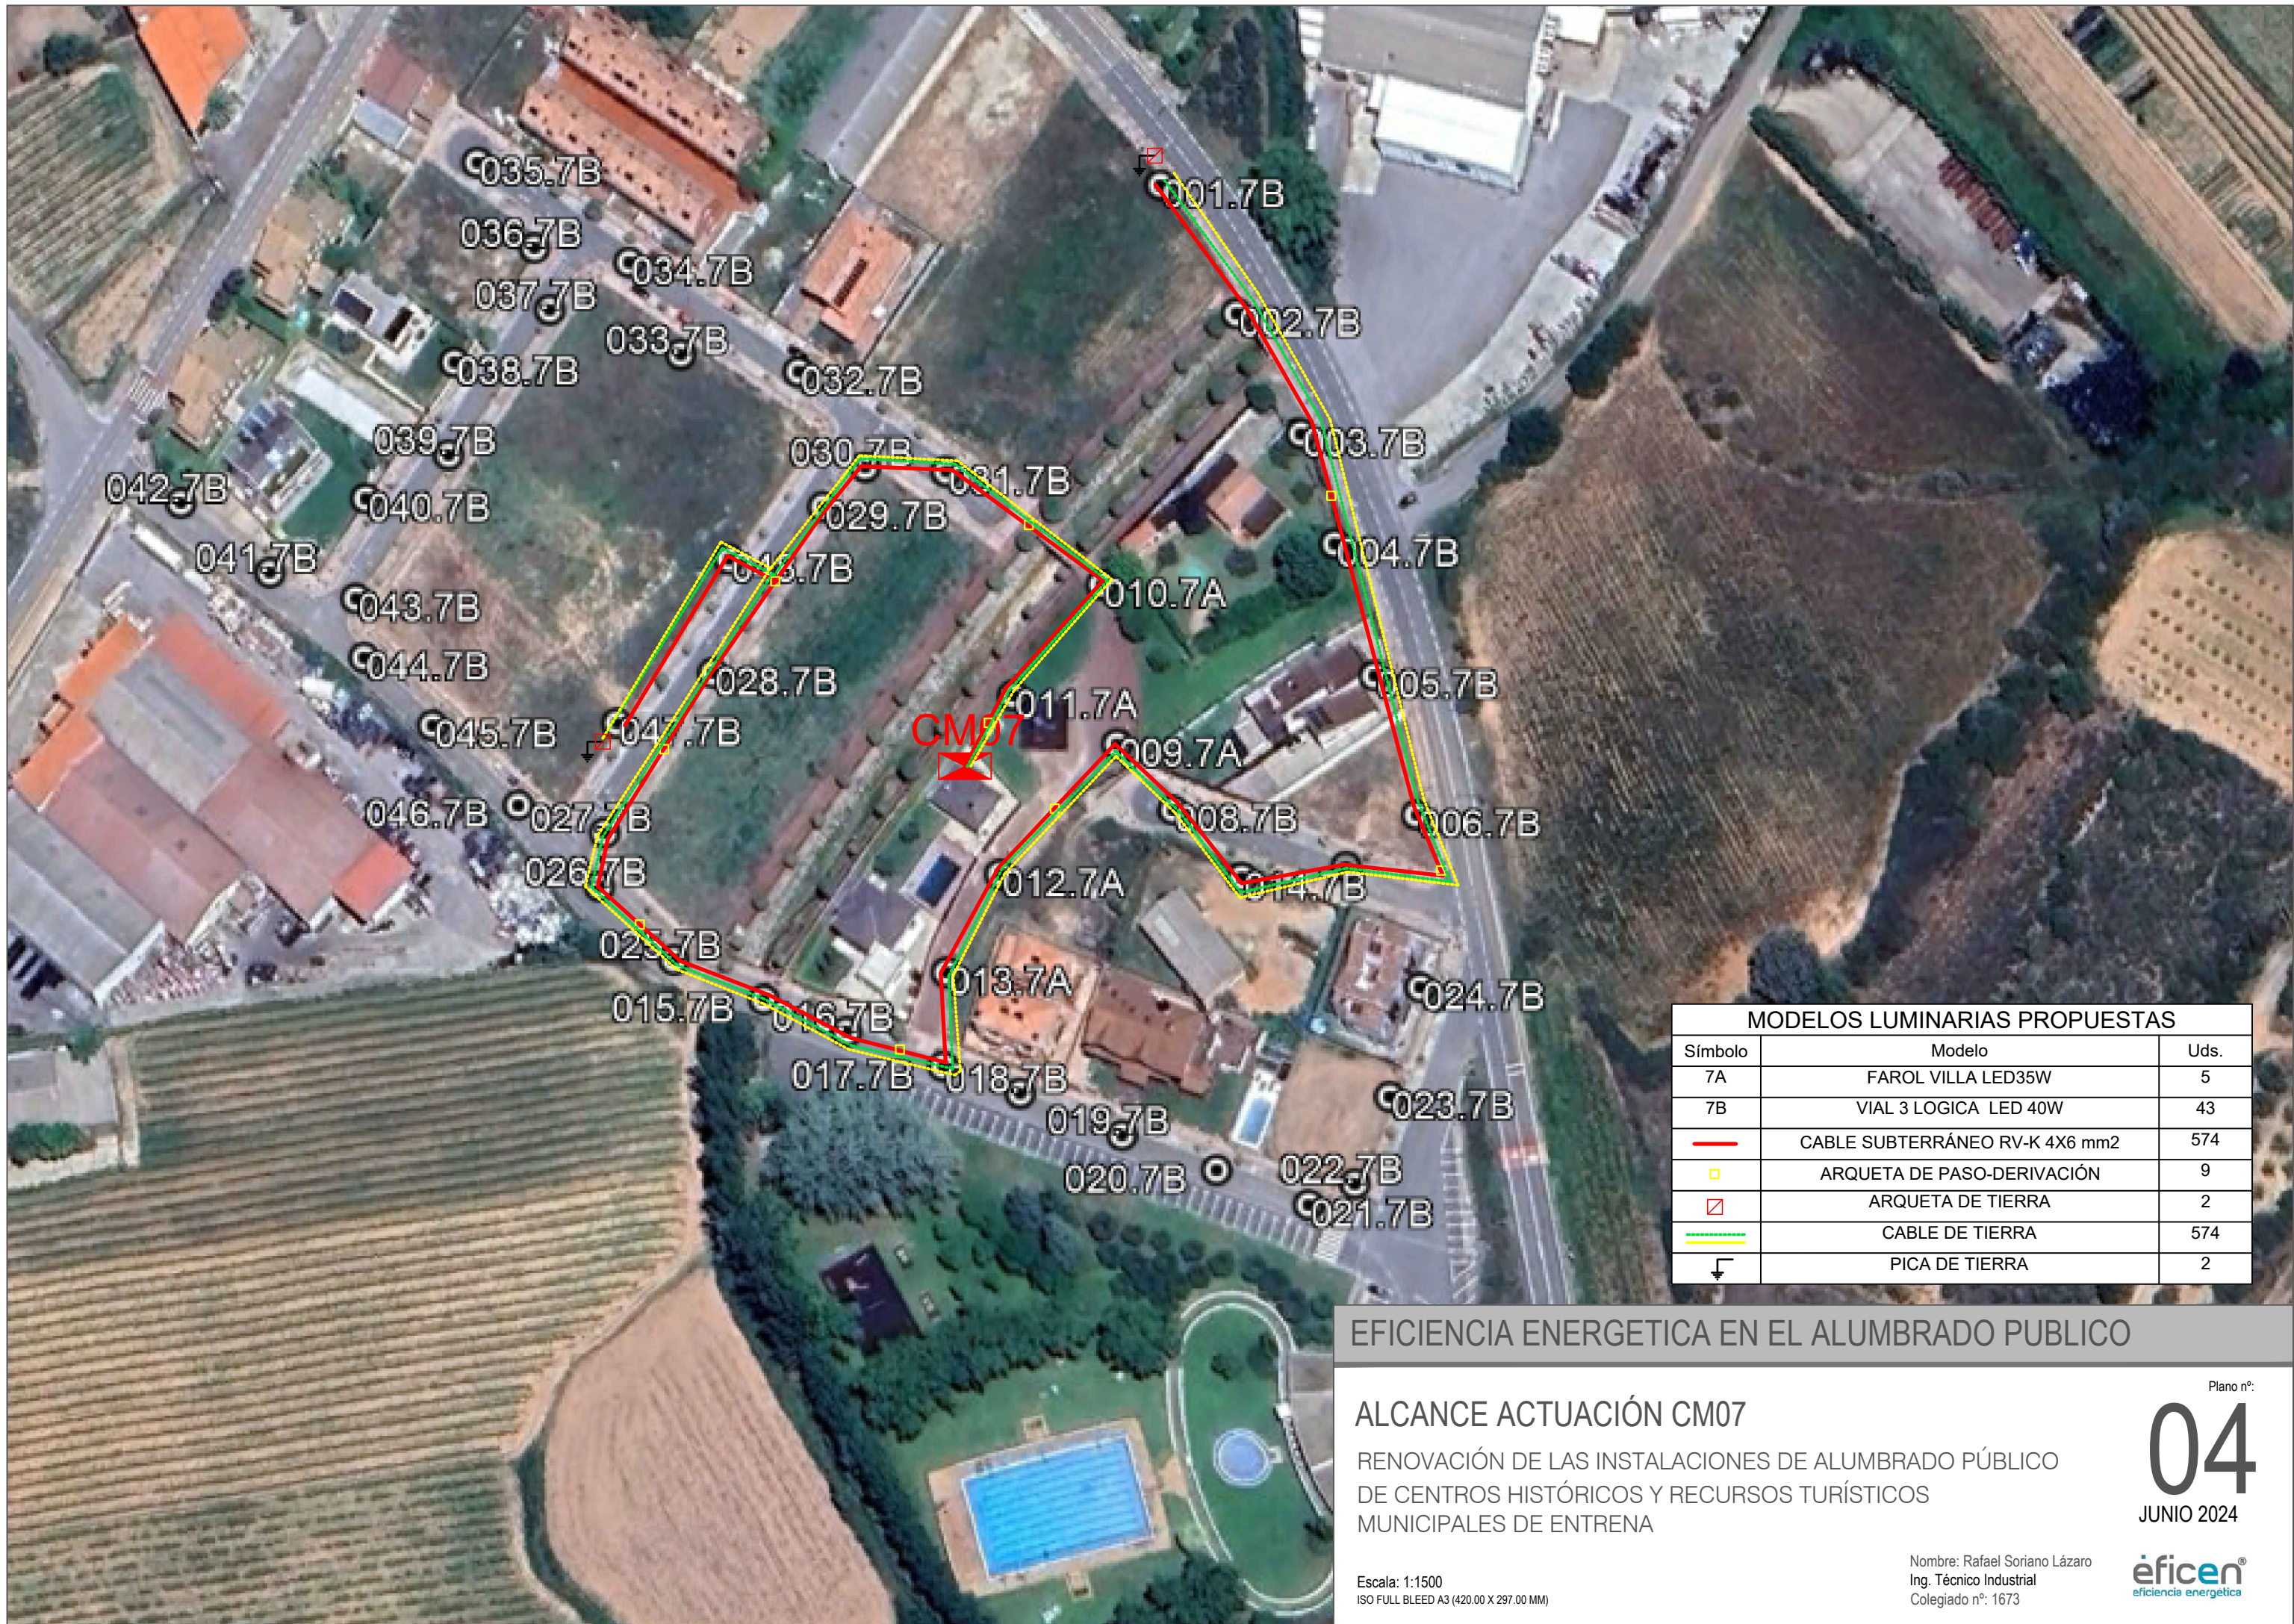

MODELOS LUMINARIAS PROPUESTAS		
Símbolo	Modelo	Uds.
7A	FAROL VILLA LED35W	5
7B	VIAL 3 LOGICA LED 40W	43
—	CABLE SUBTERRÁNEO RV-K 4X6 mm ²	574
□	ARQUETA DE PASO-DERIVACIÓN	9
⊠	ARQUETA DE TIERRA	2
—	CABLE DE TIERRA	574
⏚	PICA DE TIERRA	2

EFICIENCIA ENERGETICA EN EL ALUMBRADO PUBLICO

ALCANCE ACTUACIÓN CM07

RENOVACIÓN DE LAS INSTALACIONES DE ALUMBRADO PÚBLICO DE CENTROS HISTÓRICOS Y RECURSOS TURÍSTICOS MUNICIPALES DE ENTRENA

Escala: 1:1500
ISO FULL BLEED A3 (420.00 X 297.00 MM)

Nombre: Rafael Soriano Lázaro
Ing. Técnico Industrial
Colegiado nº: 1673

Plano nº:
04
JUNIO 2024

